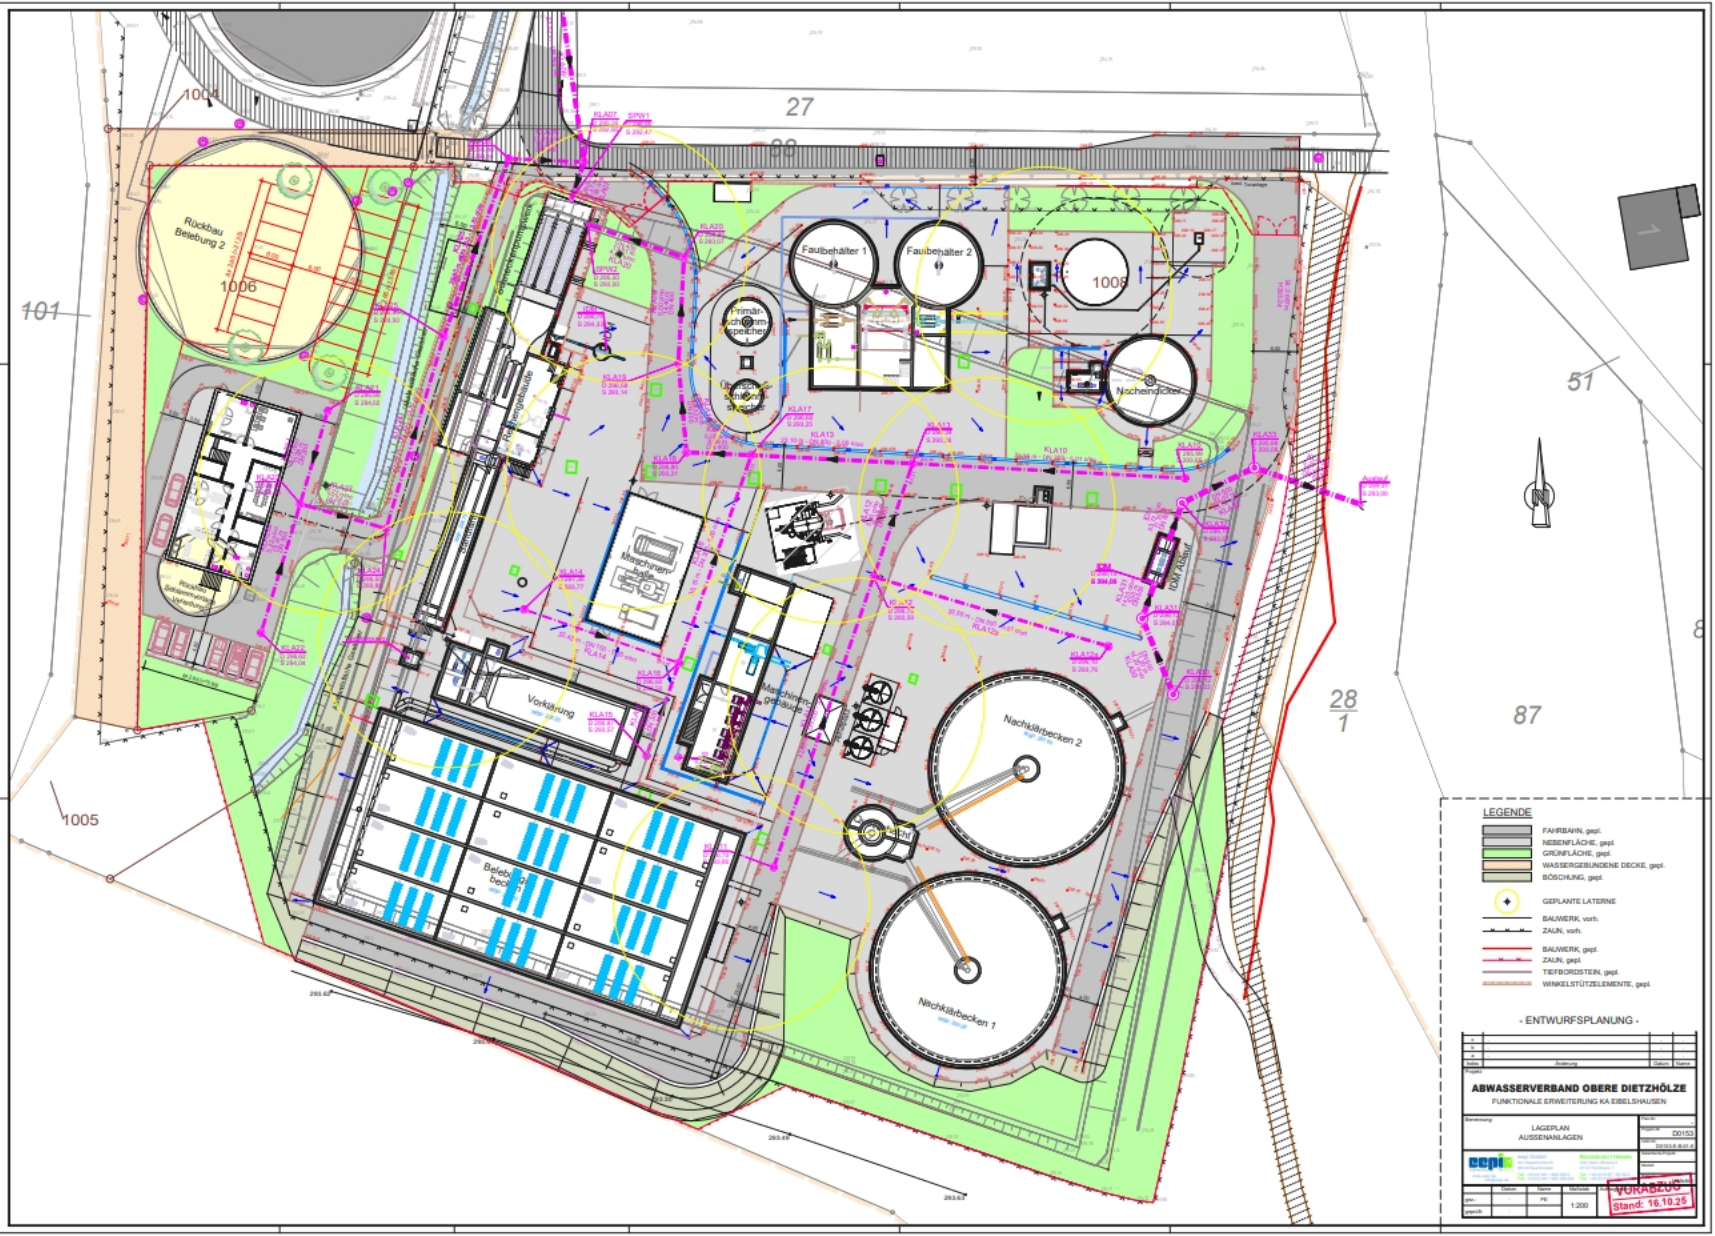
Rückbau Belebung 2
1006
Faulbehälter 1
Faulbehälter 2
Nachindicker
Primärschlammspeicher
Überschussschlammspeicher
Maschinengebäude
Vorklärung
Belebungsbecken
Nachklärbecken 2
Nachklärbecken 1
Betriebsgebäude
Rechengebäude
Rückbau Gasometer Vorrandung
KLA Abbau
1004
1005
101
27
28
1
51
87
LEGENDE
FAHRBAHN, gepl.
NEBENFLÄCHE, gepl.
GRÜNFLÄCHE, gepl.
WASSERGEBUNDENE DECKE, gepl.
BÖSCHUNG, gepl.
GEPLANTE LATERNE
BAUWERK, vorh.
ZAUN, vorh.
BAUWERK, gepl.
ZAUN, gepl.
TIEFBORDSTEIN, gepl.
WINKELSTÜTZELEMENTE, gepl.
- ENTWURFSPLANUNG -
ABWASSERVERBAND OBERE DIETZHÖLZE
FUNKTIONALE ERWEITERUNG KA EIBELSHAUSEN
LAGEPLAN
AUSSENANLAGEN
D0153
1:200
VORABZUG
Stand: 16.10.25