




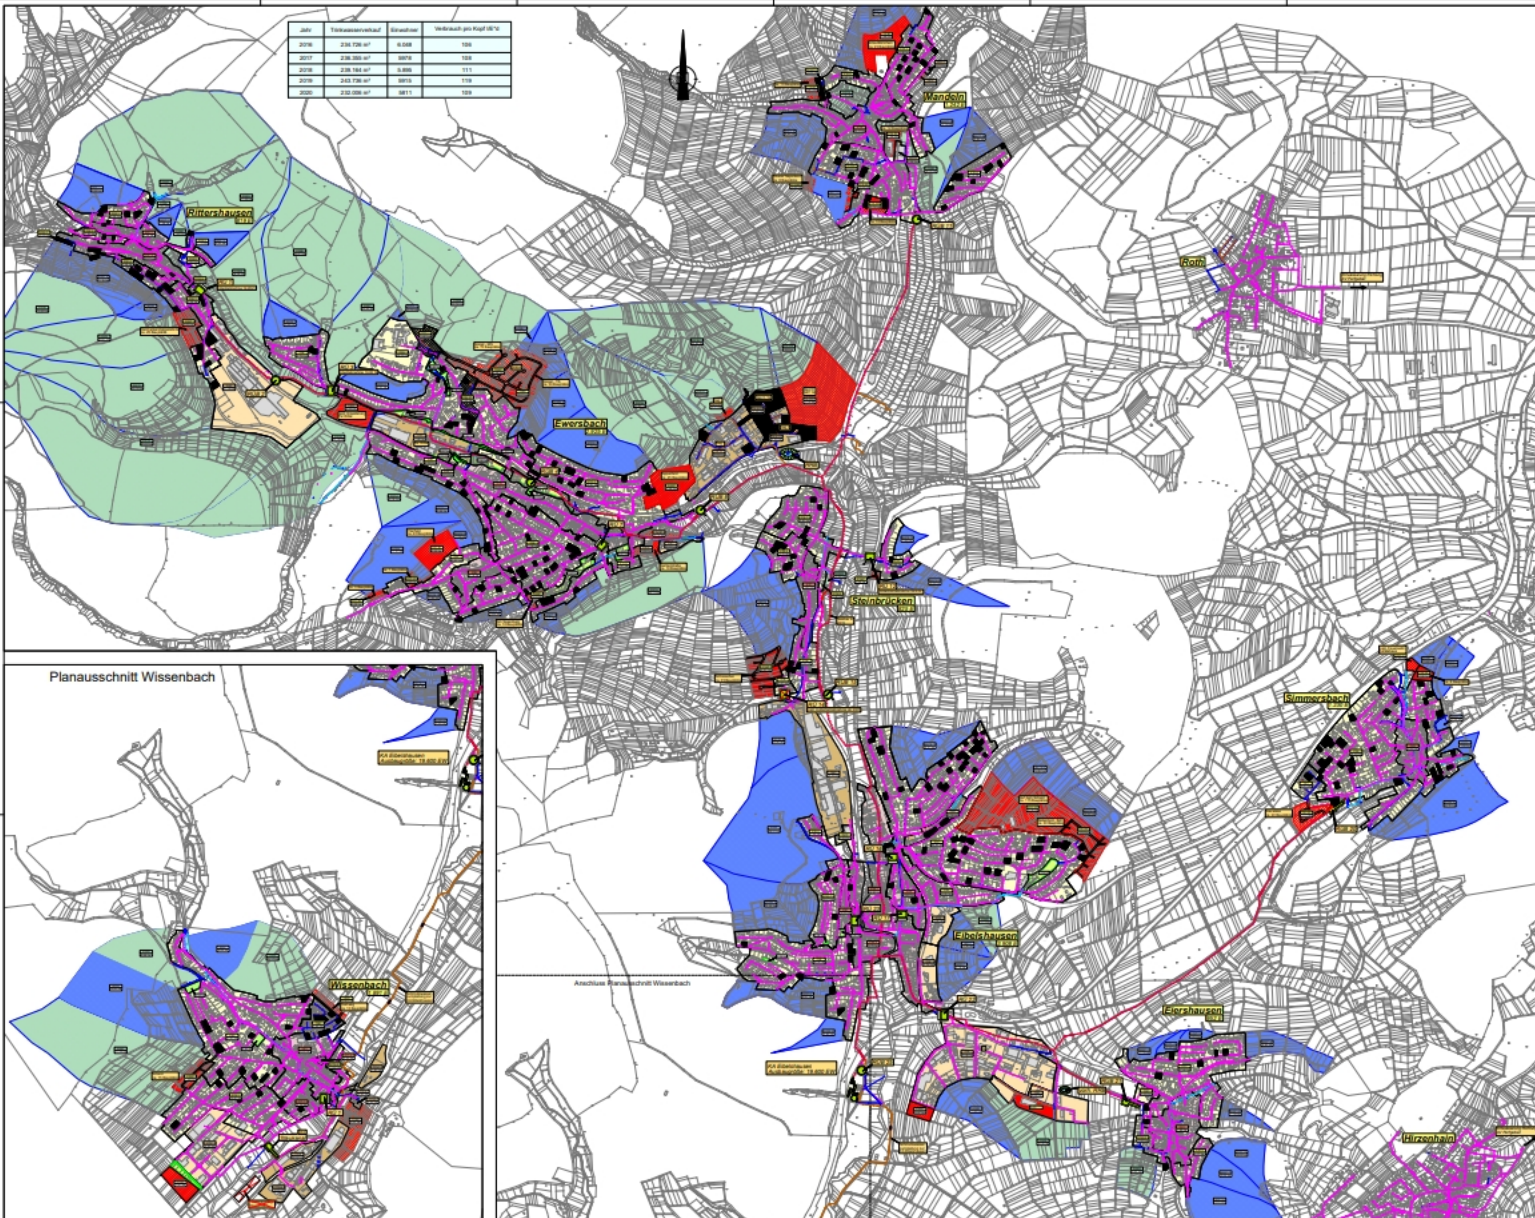

Planausschnitt Wissenbach

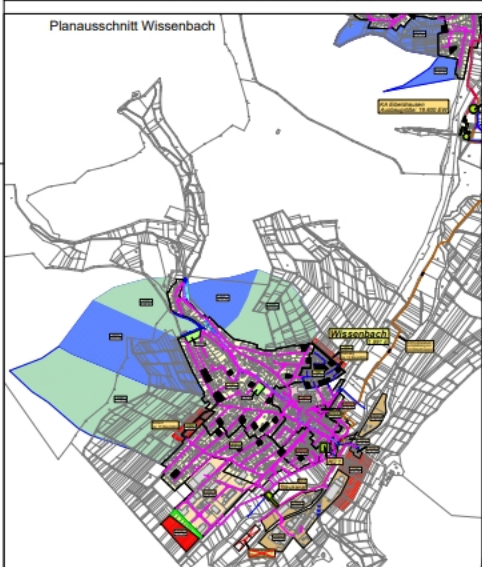

- Legende:**
- geschlossene Bebauung - im Mischsystem
 - offene Bebauung - im Trennsystem
 - Gewerbegebiet - im Mischsystem
 - Gewerbegebiet - im Trennsystem
 - Außergelände - isolierter Kanalsatz
 - Fremdgelände - natürliche Vorflut
 - Prognosefläche - Wohnbebauung im Mischsystem
 - Prognosefläche - Wohnbebauung im Trennsystem
 - Prognosefläche - Gewerbegebiet im Trennsystem
 - Gründfläche innerhalb

hydrosan Ingenieurbüro für Wasserwirtschaft
 Dr.-Ing. Frank Meier

AV "Obere Dietzhölze"

Aktualisierung SMUSI - 2024
Abwasserverband "Obere Dietzhölze"

Übersichtslageplan
 mit Teilflächen

1:7.000